


El presente documento es de carácter informativo y podrá experimentar variaciones por exigencias de orden técnico, jurídico o comercial. Todo el mobiliario, incluido el de la cocina, es meramente informativo y no es vinculante.

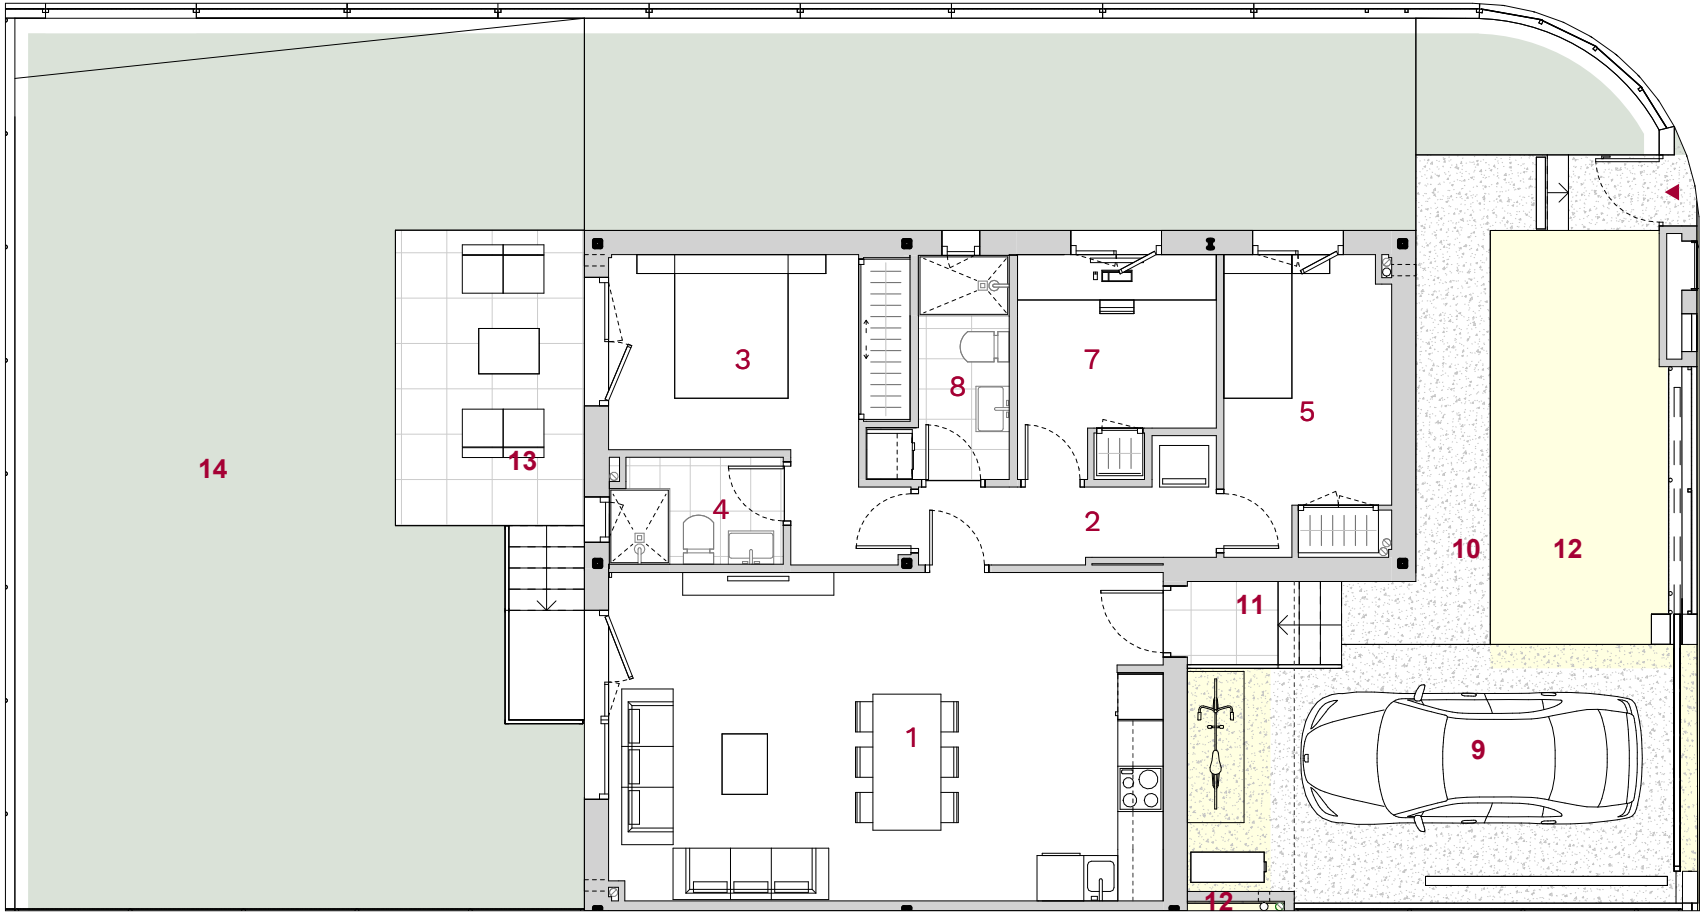

WELLHOMES
loeches

Chalet Pareado | V126 | Tipo P4

2 dormitorios
2 baños
267,09 m² de vivienda



ESPACIOS ÚTILES INTERIORES		
1	Salón-cocina	31,75 m ²
2	Distribuidor	4,47 m ²
3	Dormitorio Ppal.	11,93 m ²
4	Baño Ppal.	3,16 m ²
5	Dormitorio 1	7,90 m ²
6	Dormitorio 1	0,77 m ²
7	Despacho	7,08 m ²
8	Baño 1	4,03 m ²

ESPACIOS EXTERIORES		
9	Aparcamiento	16,53 m ²
10	Acceso Peatonal	12,87 m ²
11	Porche	6,16 m ²
12	Patio Delantero	21,20 m ²
13	Terraza	12,52 m ²
14	Jardín trasero	118,10 m ²

