


El presente documento es de carácter informativo y podrá experimentar variaciones por exigencias de orden técnico, jurídico o comercial. Todo el mobiliario, incluido el de la cocina, es meramente informativo y no es vinculante.

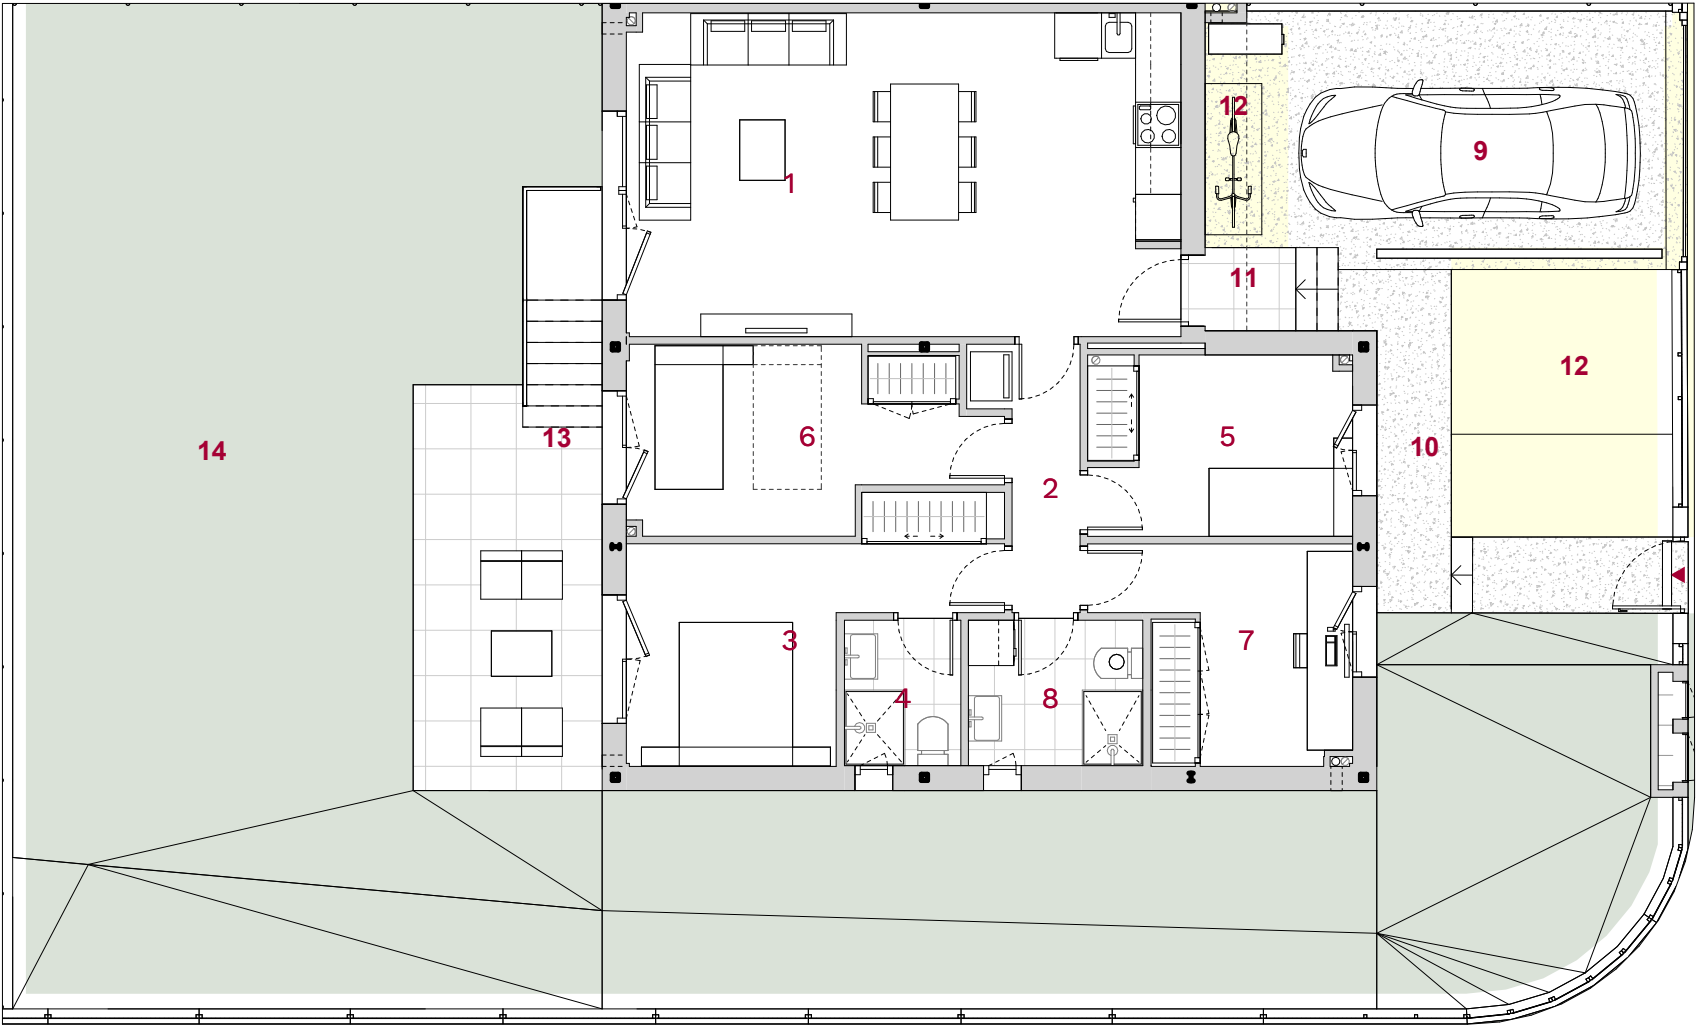

WELLHOMES
loeches

Chalet Pareado | V127 | Tipo A1

3 dormitorios 2 baños 300,39 m² de vivienda



ESPACIOS ÚTILES INTERIORES		
1	Salón-cocina	31,32 m ²
2	Distribuidor	3,71 m ²
3	Dormitorio Ppal.	11,36 m ²
4	Baño Ppal.	2,96 m ²
5	Dormitorio 1	7,34 m ²
6	<varía>	10,59 m ²
7	Despacho	8,35 m ²
8	Baño 1	4,44 m ²
13	Dormitorio 2	0,69 m ²

ESPACIOS EXTERIORES		
9	Aparcamiento	15,56 m ²
10	Acceso Peatonal	10,49 m ²
11	Porche	2,39 m ²
12	Patio Delantero	17,66 m ²
13	Terraza	16,18 m ²
14	Jardín trasero	143,61 m ²

