


El presente documento es de carácter informativo y podrá experimentar variaciones por exigencias de orden técnico, jurídico o comercial. Todo el mobiliario, incluido el de la cocina, es meramente informativo y no es vinculante.

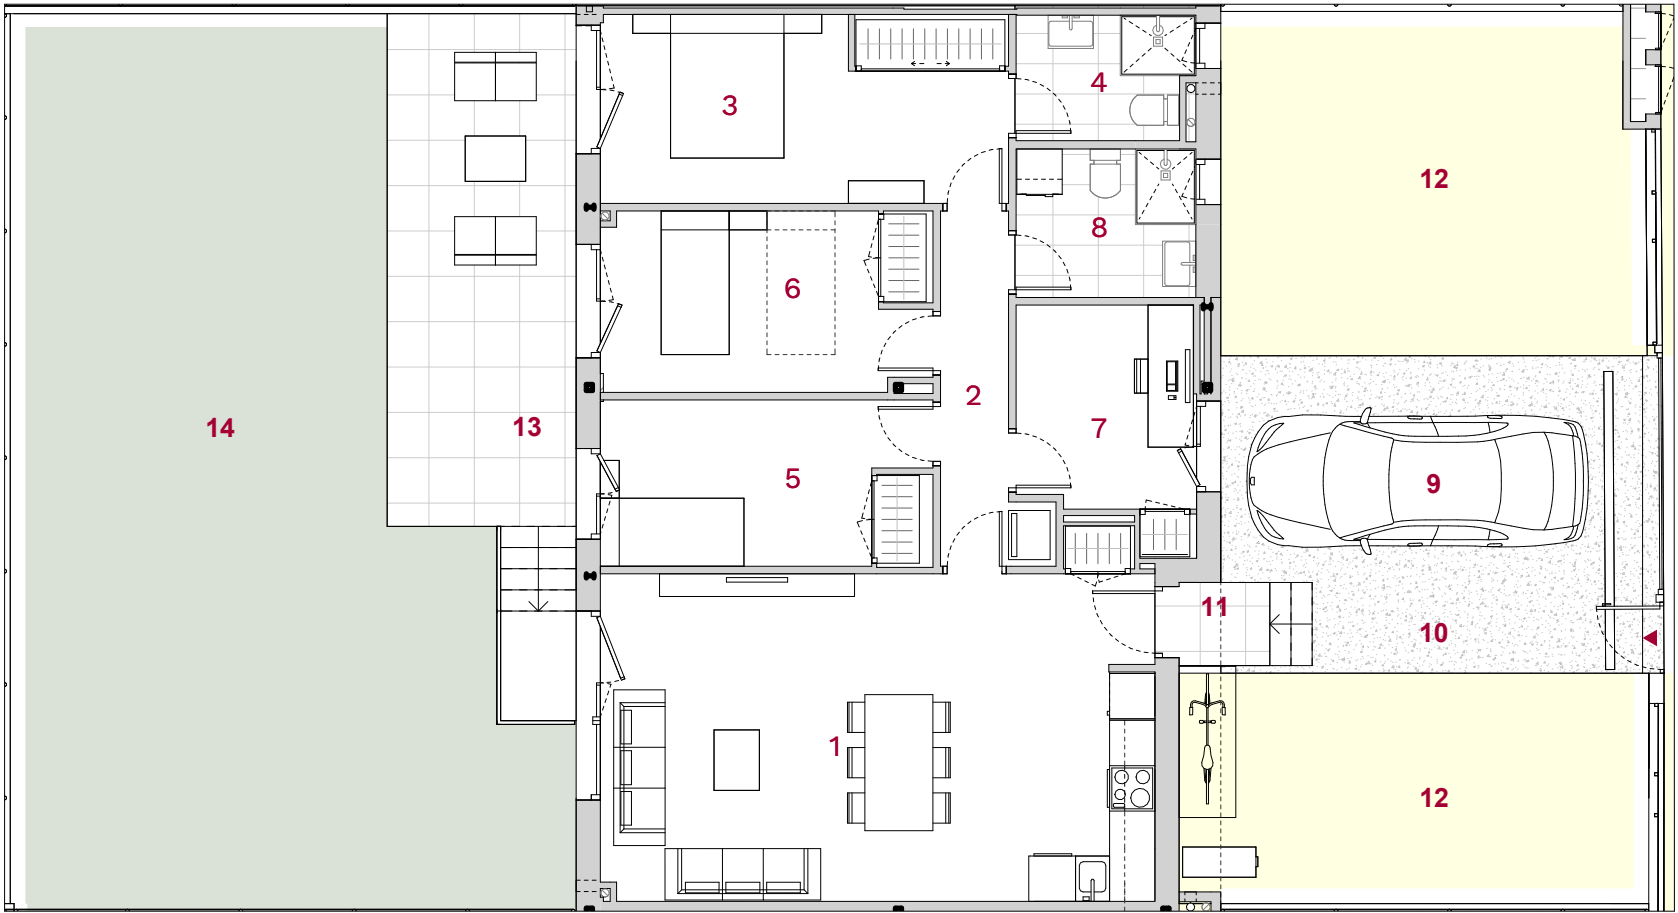

WELLHOMES
loeches

Chalet Adosado | V94 | Tipo A1

3 dormitorios
2 baños
265,02 m² de vivienda



ESPACIOS ÚTILES INTERIORES		
1	Salón-cocina	32,22 m ²
2	Distribuidor	4,76 m ²
3	Dormitorio Ppal.	13,30 m ²
4	Baño Ppal.	3,76 m ²
5	Dormitorio 1	8,63 m ²
6	<varía>	10,36 m ²
7	Despacho	6,72 m ²
8	Baño 1	4,67 m ²
13	Dormitorio 2	0,80 m ²

ESPACIOS EXTERIORES		
9	Aparcamiento	15,76 m ²
10	Acceso Peatonal	10,09 m ²
11	Porche	2,40 m ²
12	Patio Delantero	48,51 m ²
13	Terraza	20,02 m ²
14	Jardín trasero	70,71 m ²

