


El presente documento es de carácter informativo y podrá experimentar variaciones por exigencias de orden técnico, jurídico o comercial. Todo el mobiliario, incluido el de la cocina, es meramente informativo y no es vinculante.

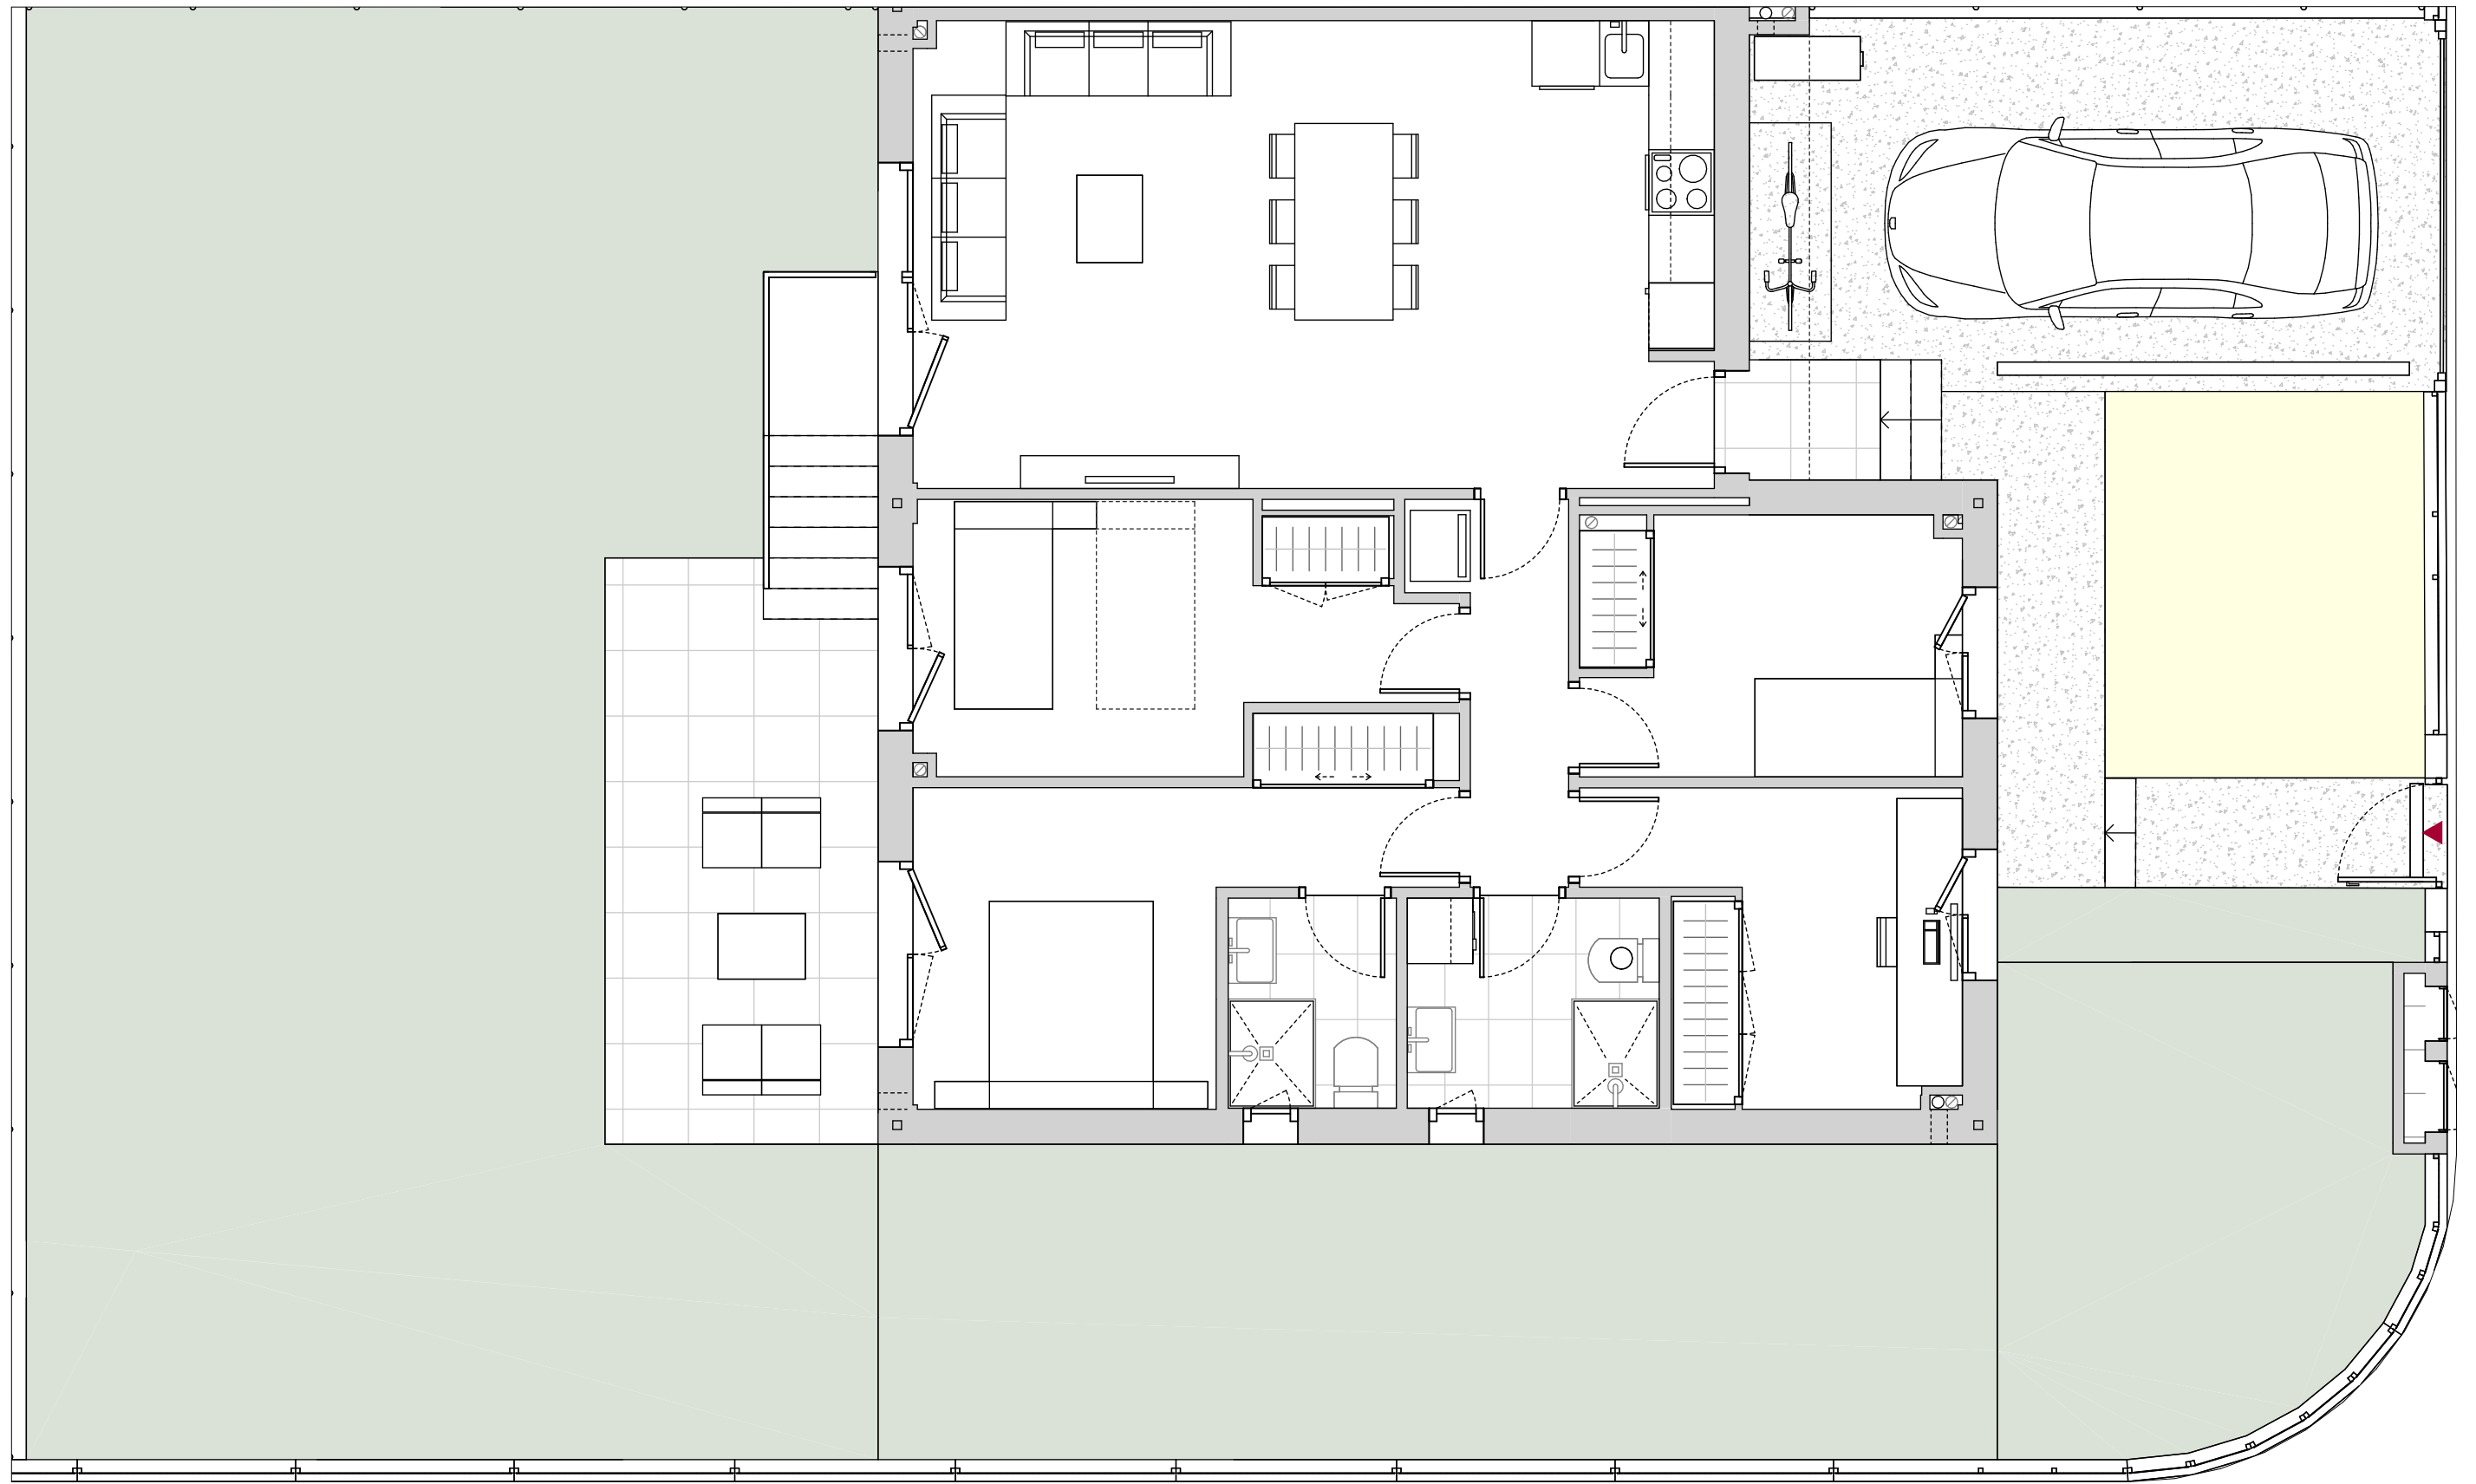

**WELLHOMES**  
loches

Chalet Pareado | V 127 | Tipo P1

4  
habitaciones

2  
baños

300  
m<sup>2</sup> para ti