


El presente documento es de carácter informativo y podrá experimentar variaciones por exigencias de orden técnico, jurídico o comercial. Todo el mobiliario, incluido el de la cocina, es meramente informativo y no es vinculante.

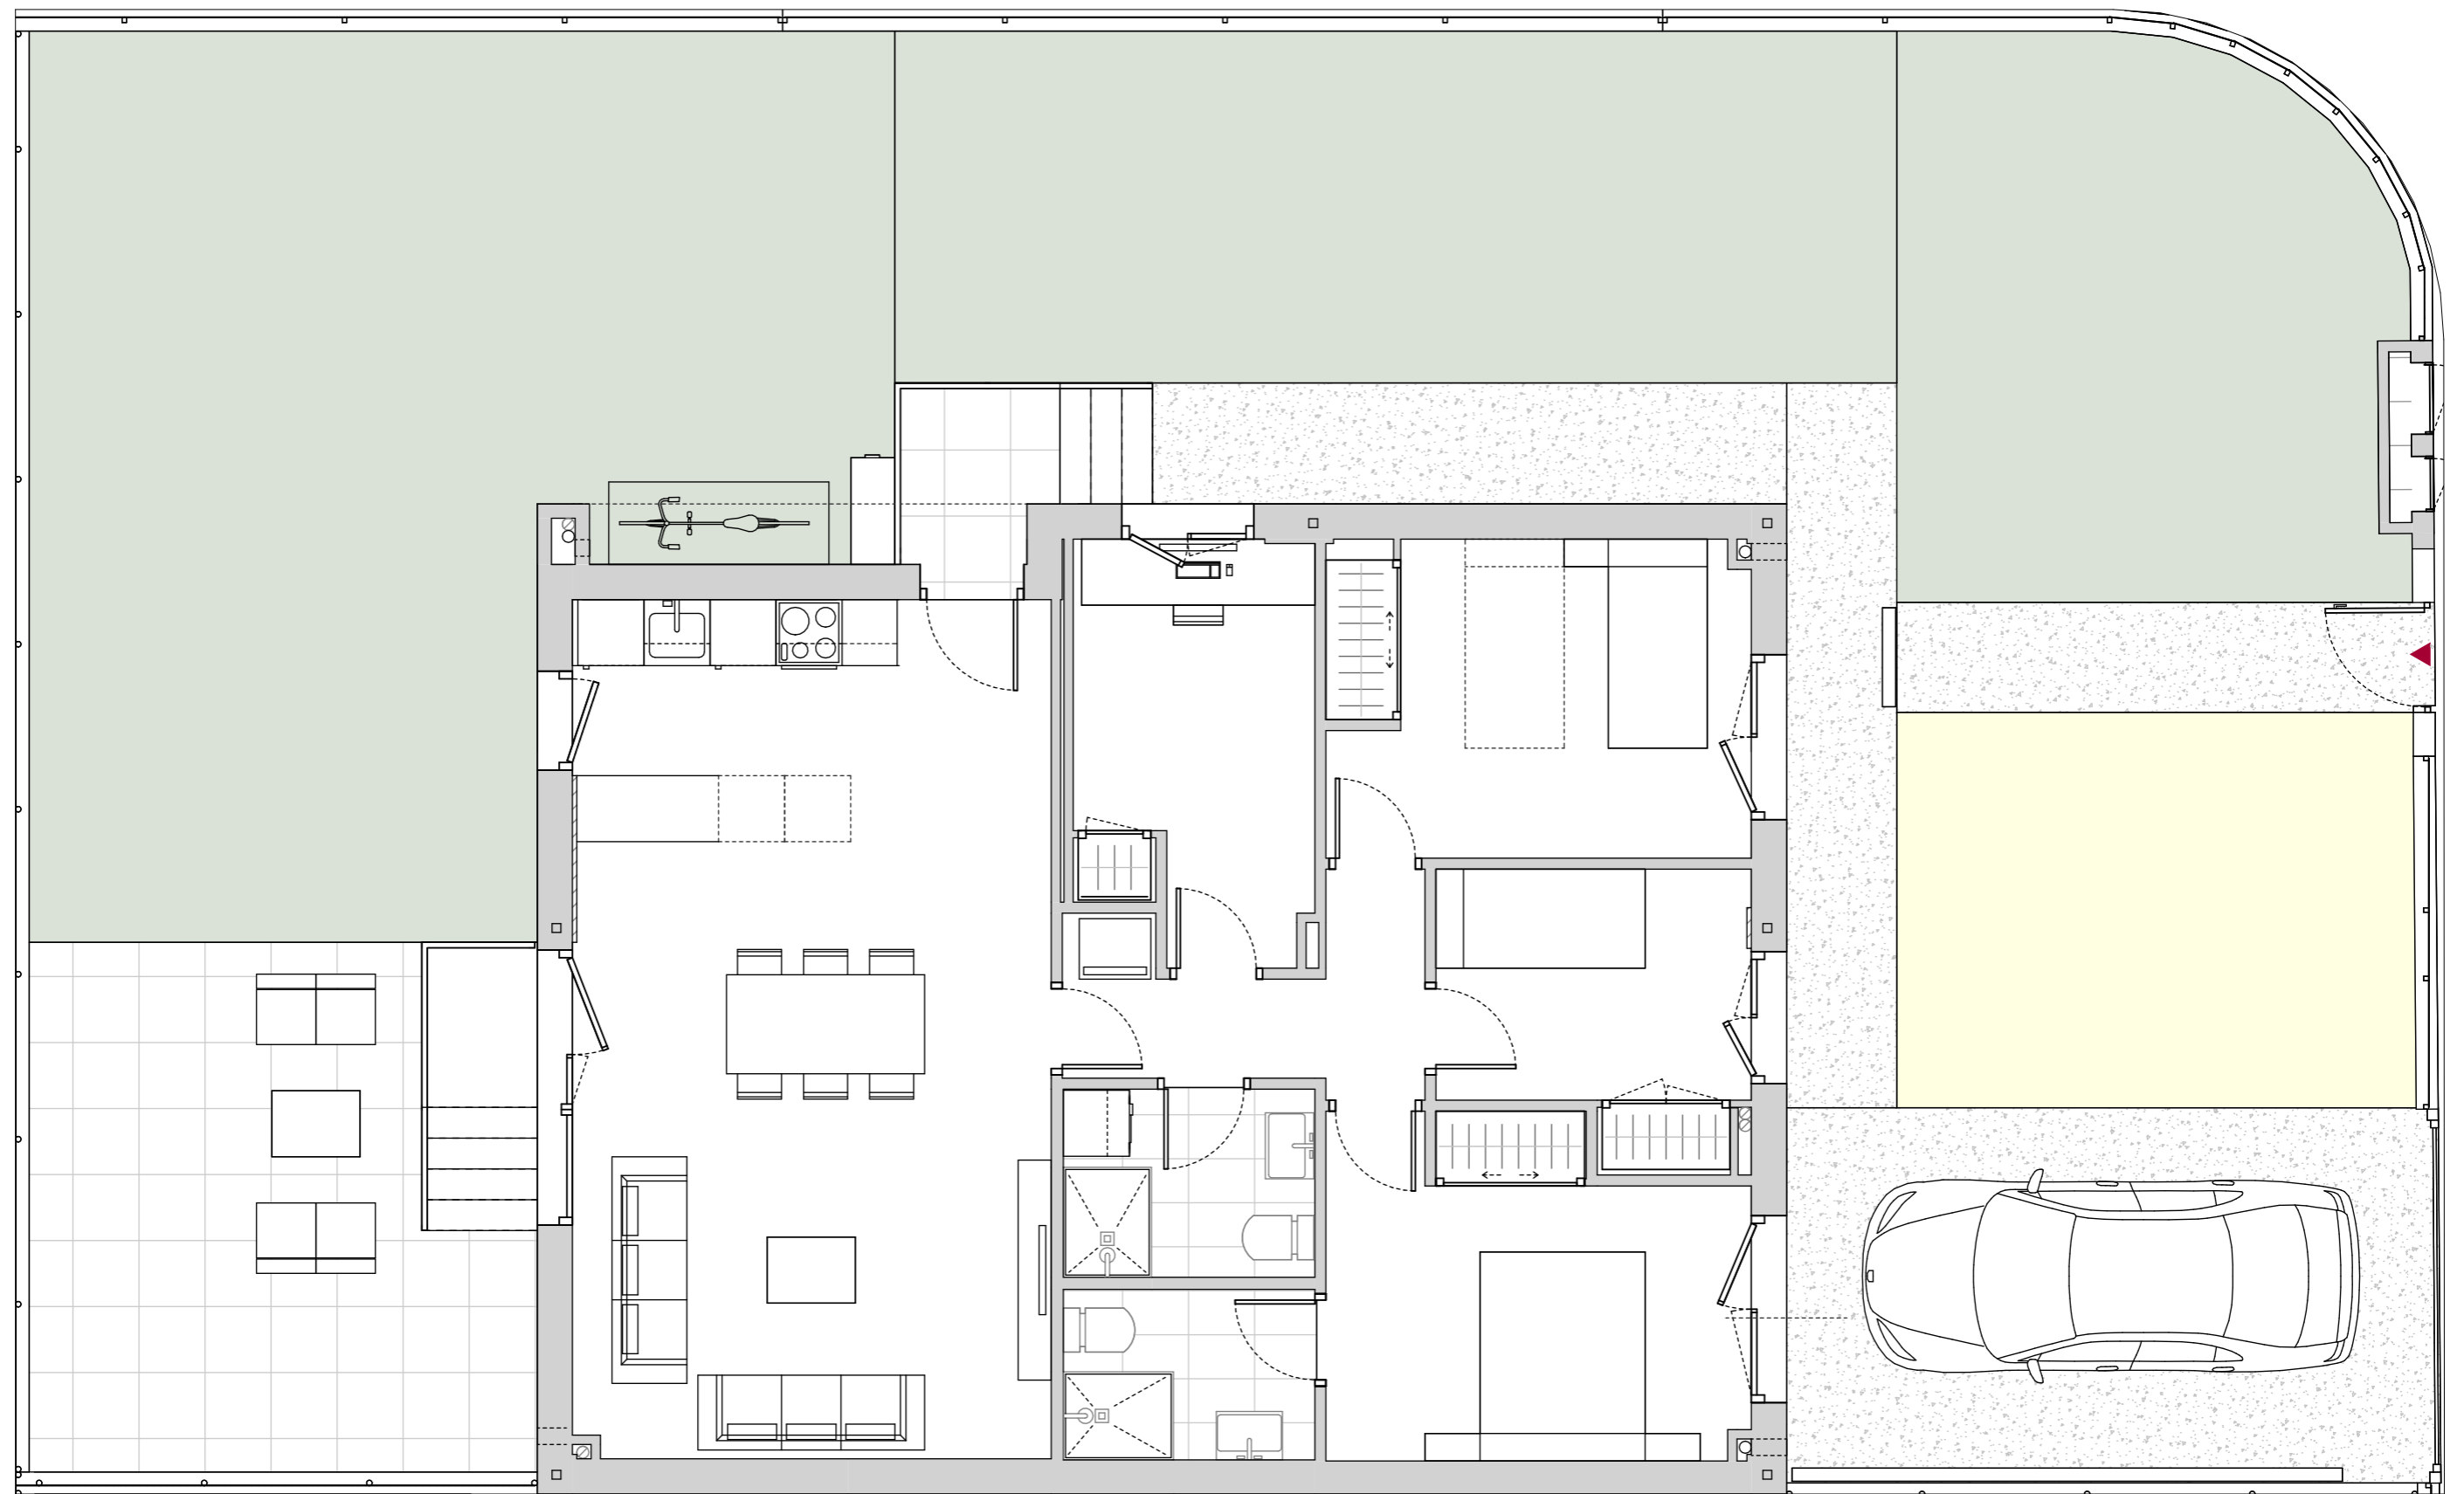

WELLHOMES
loches

Chalet Pareado | V 98 | Tipo P2

4
habitaciones

2
baños

296
m² para ti