
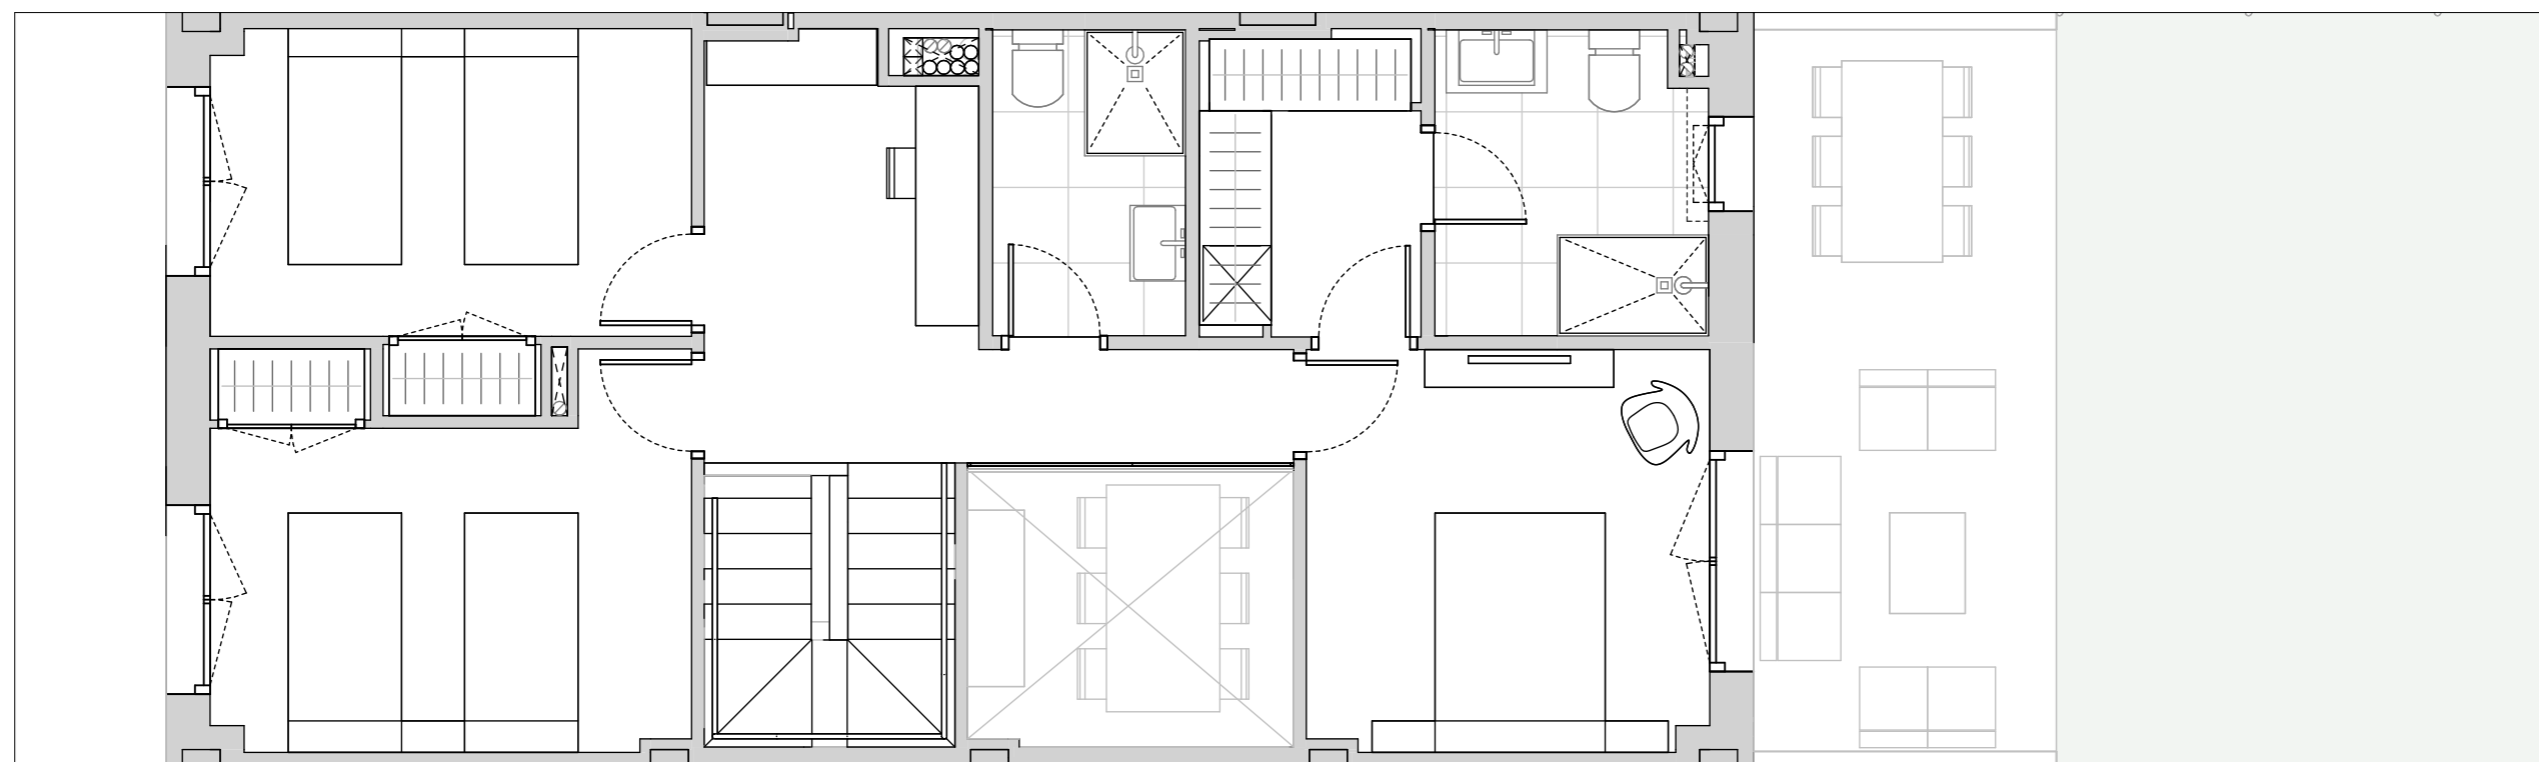


El presente documento es de carácter informativo y podrá experimentar variaciones por exigencias de orden técnico, jurídico o comercial. Todo el mobiliario, incluido el de la cocina, es meramente informativo y no es vinculante.

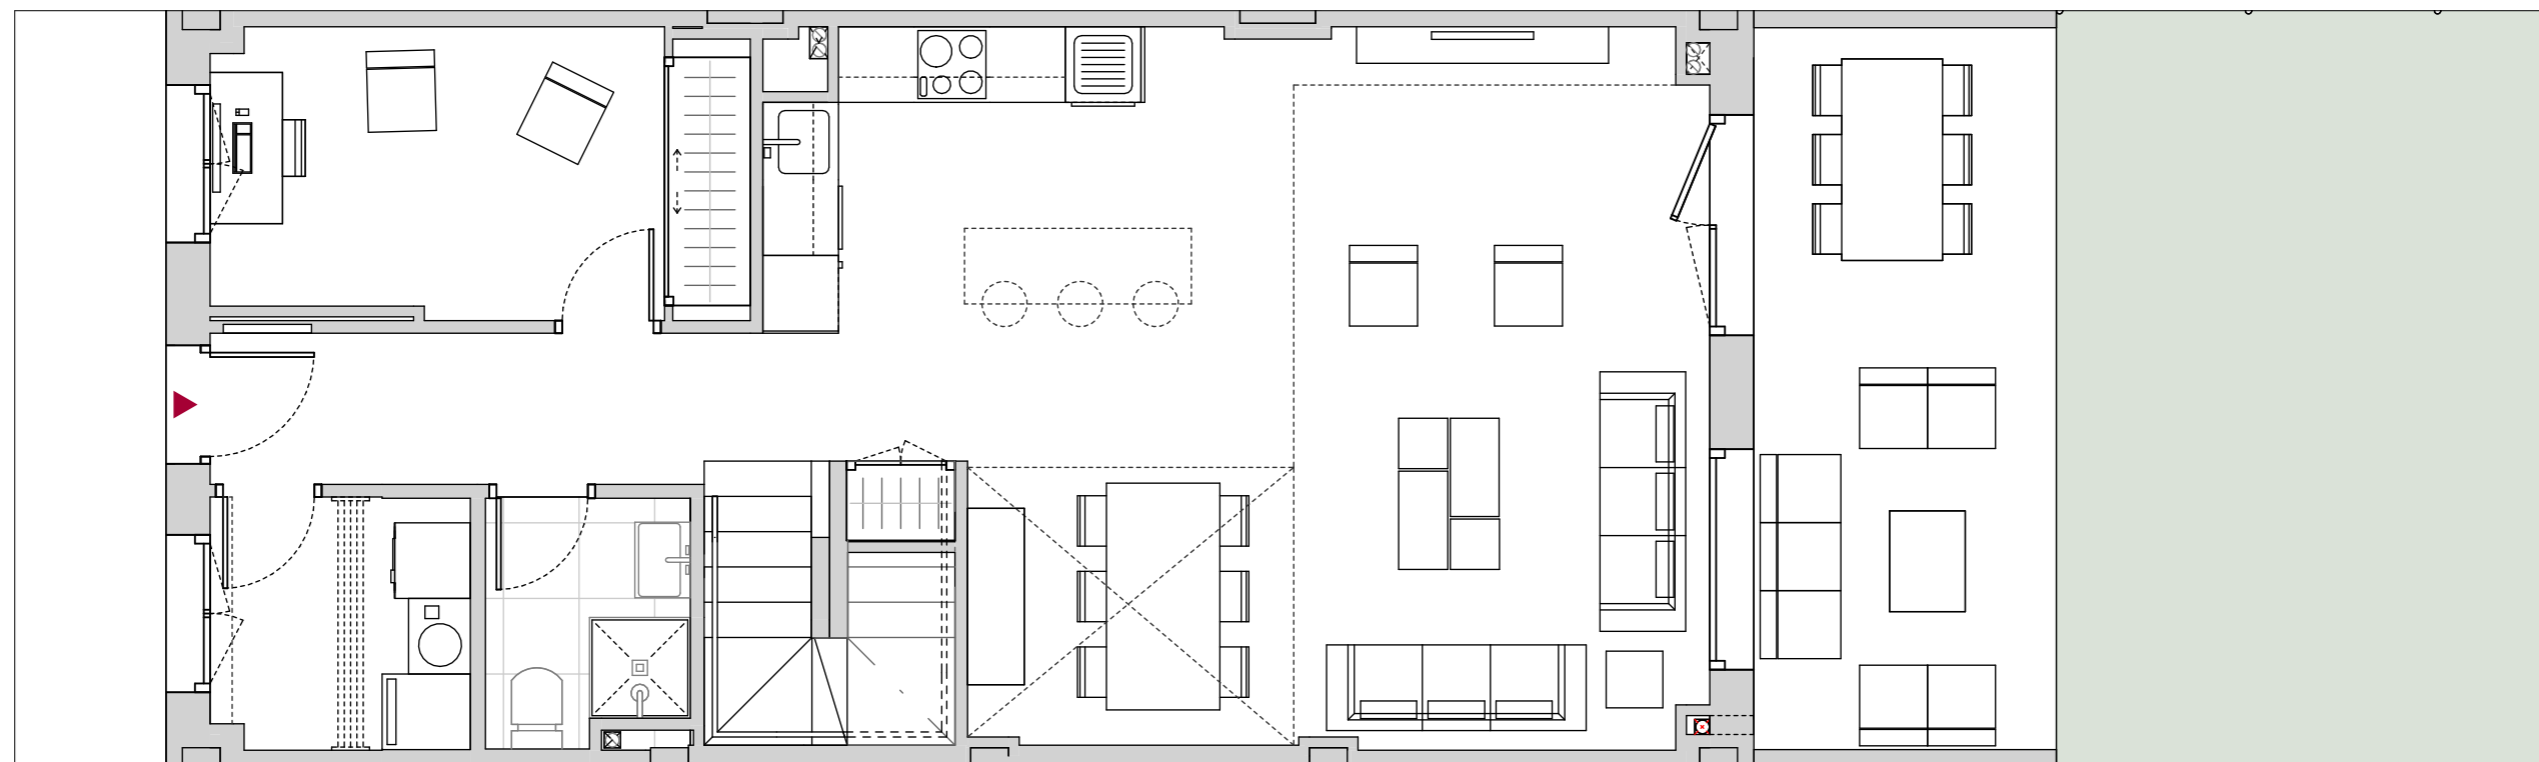

WELLHOMES
tres cantos

Chalet Adosado | V 3 | Tipo A

4
Habitaciones

3
Baños

188
m² para ti

156
m² construidos