


El presente documento es de carácter informativo y podrá experimentar variaciones por exigencias de orden técnico, jurídico o comercial. Todo el mobiliario, incluido el de la cocina, es meramente informativo y no es vinculante.

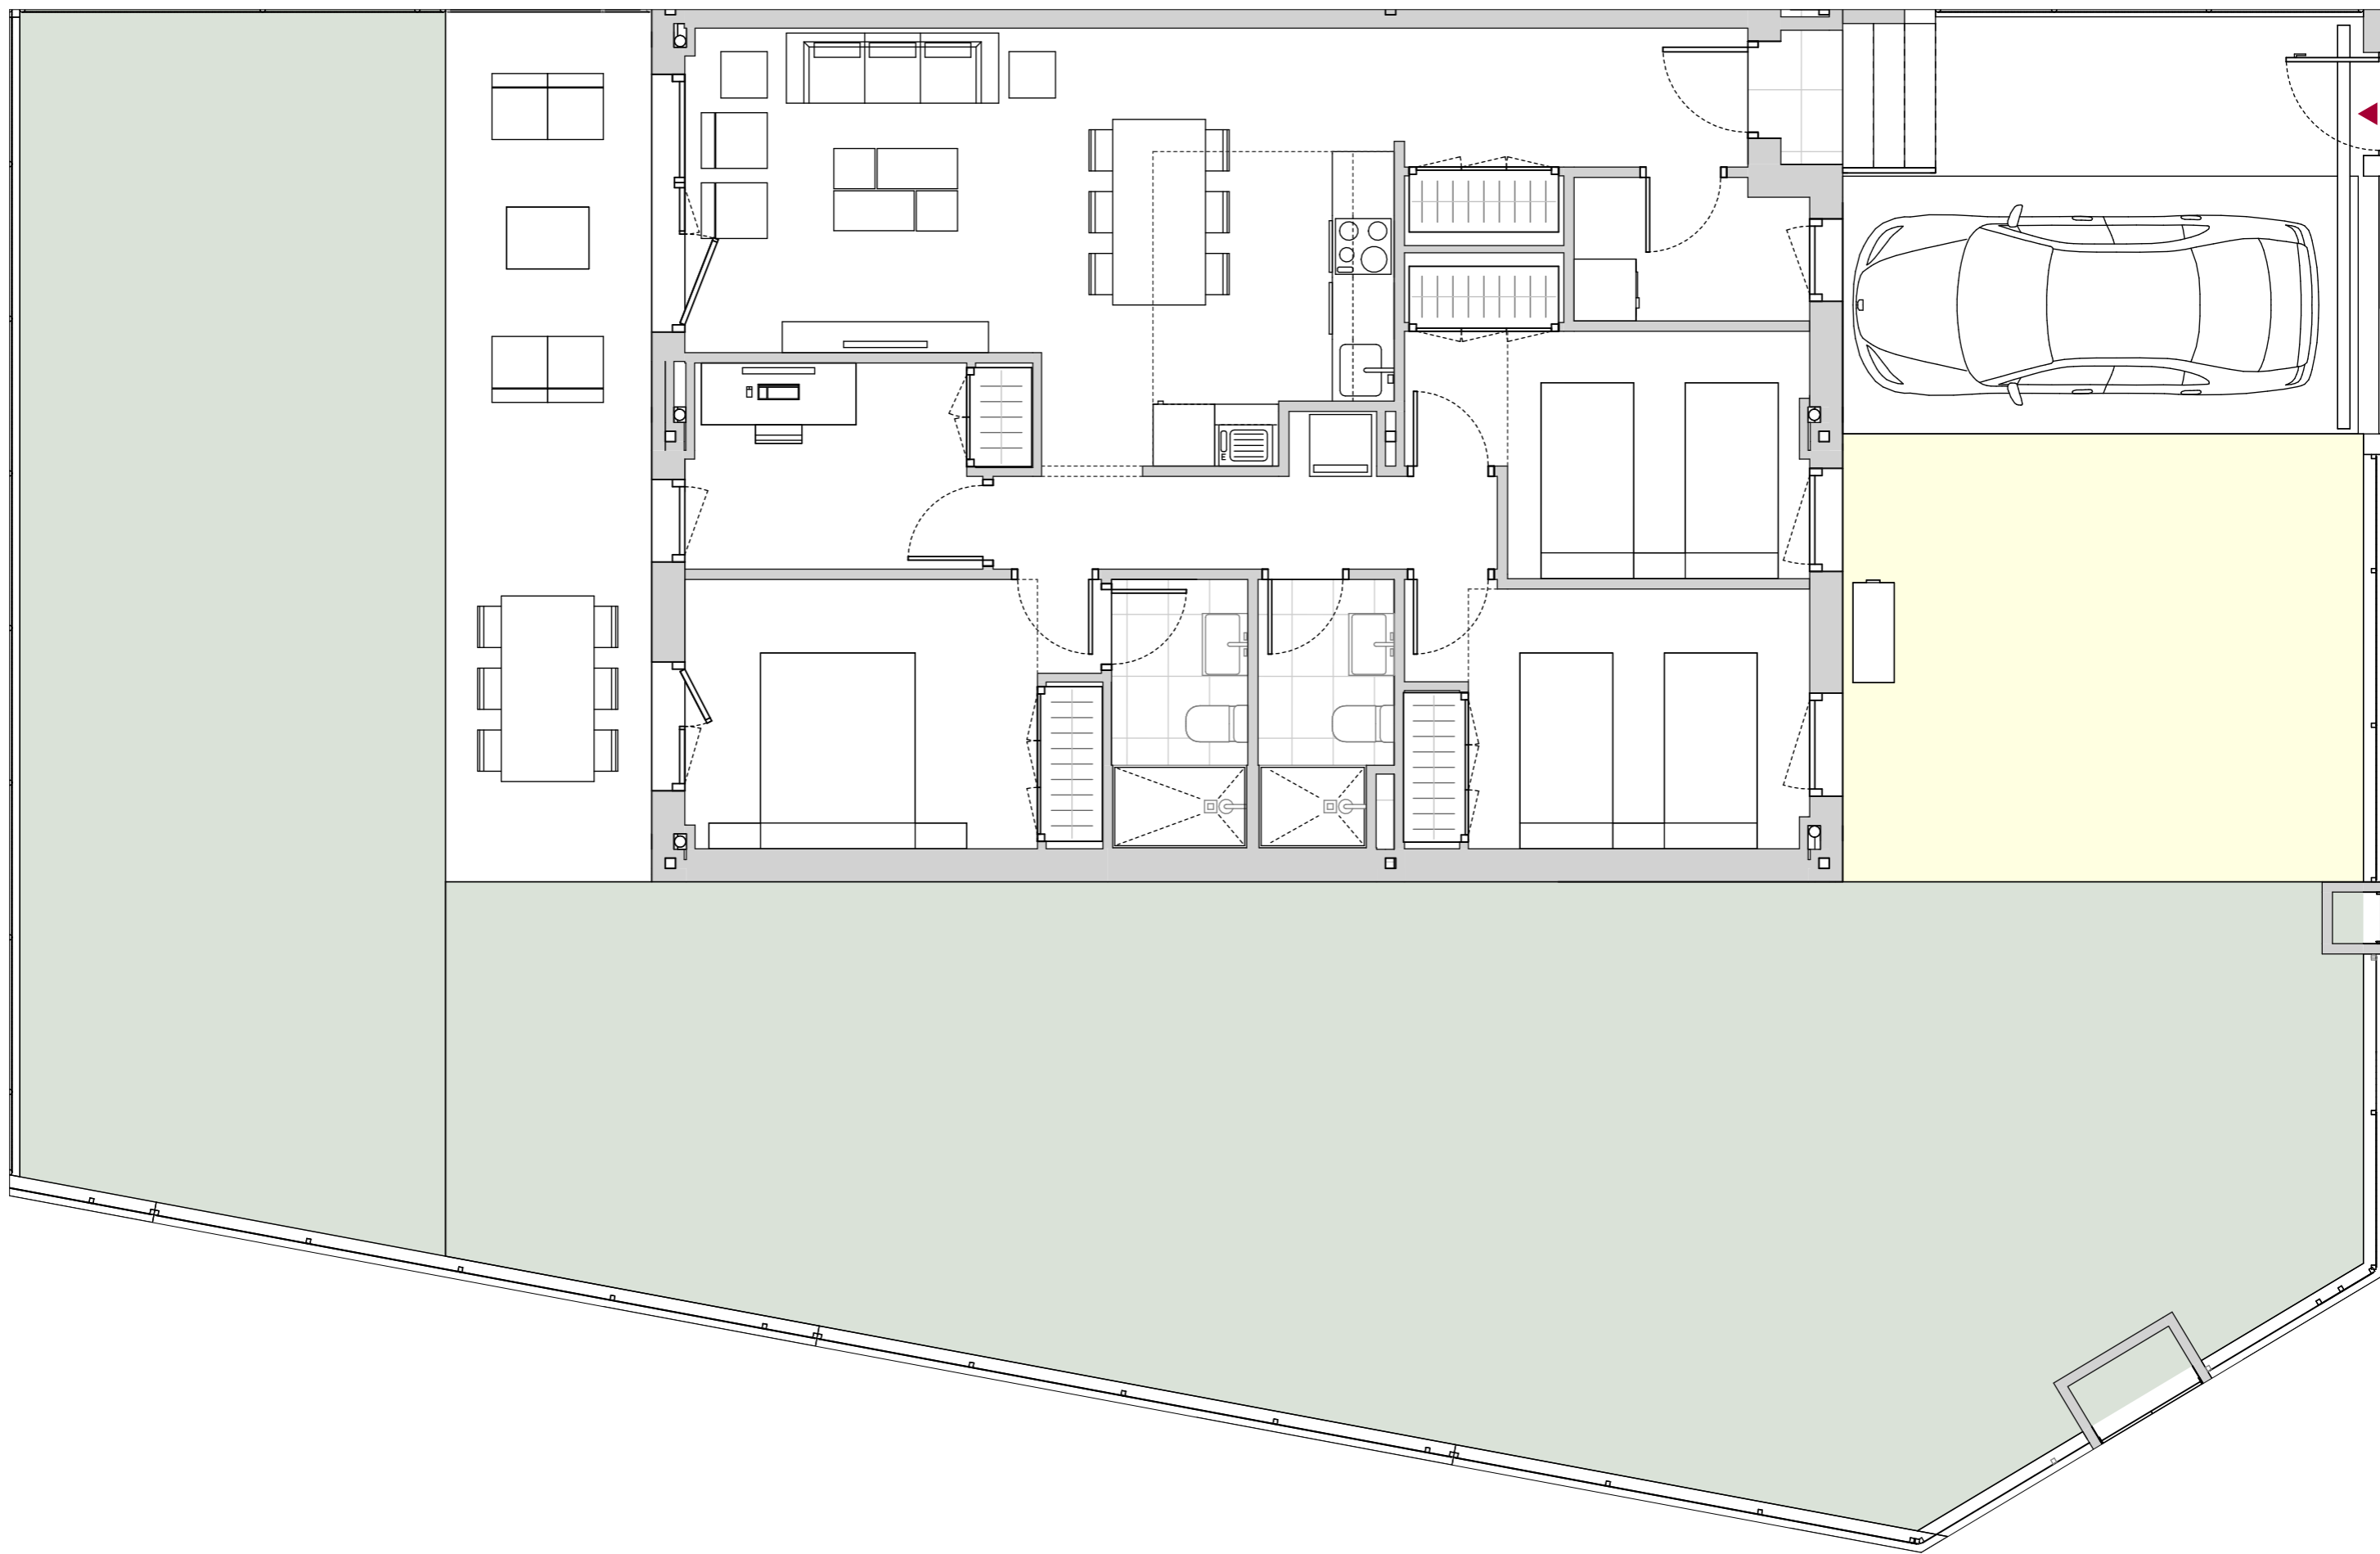

WELLHOMES
illescas

Chalet Pareado 1 | V 1 | Tipo P1

4
Habitaciones

2
Baños

307
m² para ti

115
m² construidos