


El presente documento es de carácter informativo y podrá experimentar variaciones por exigencias de orden técnico, jurídico o comercial. Todo el mobiliario, incluido el de la cocina, es meramente informativo y no es vinculante.

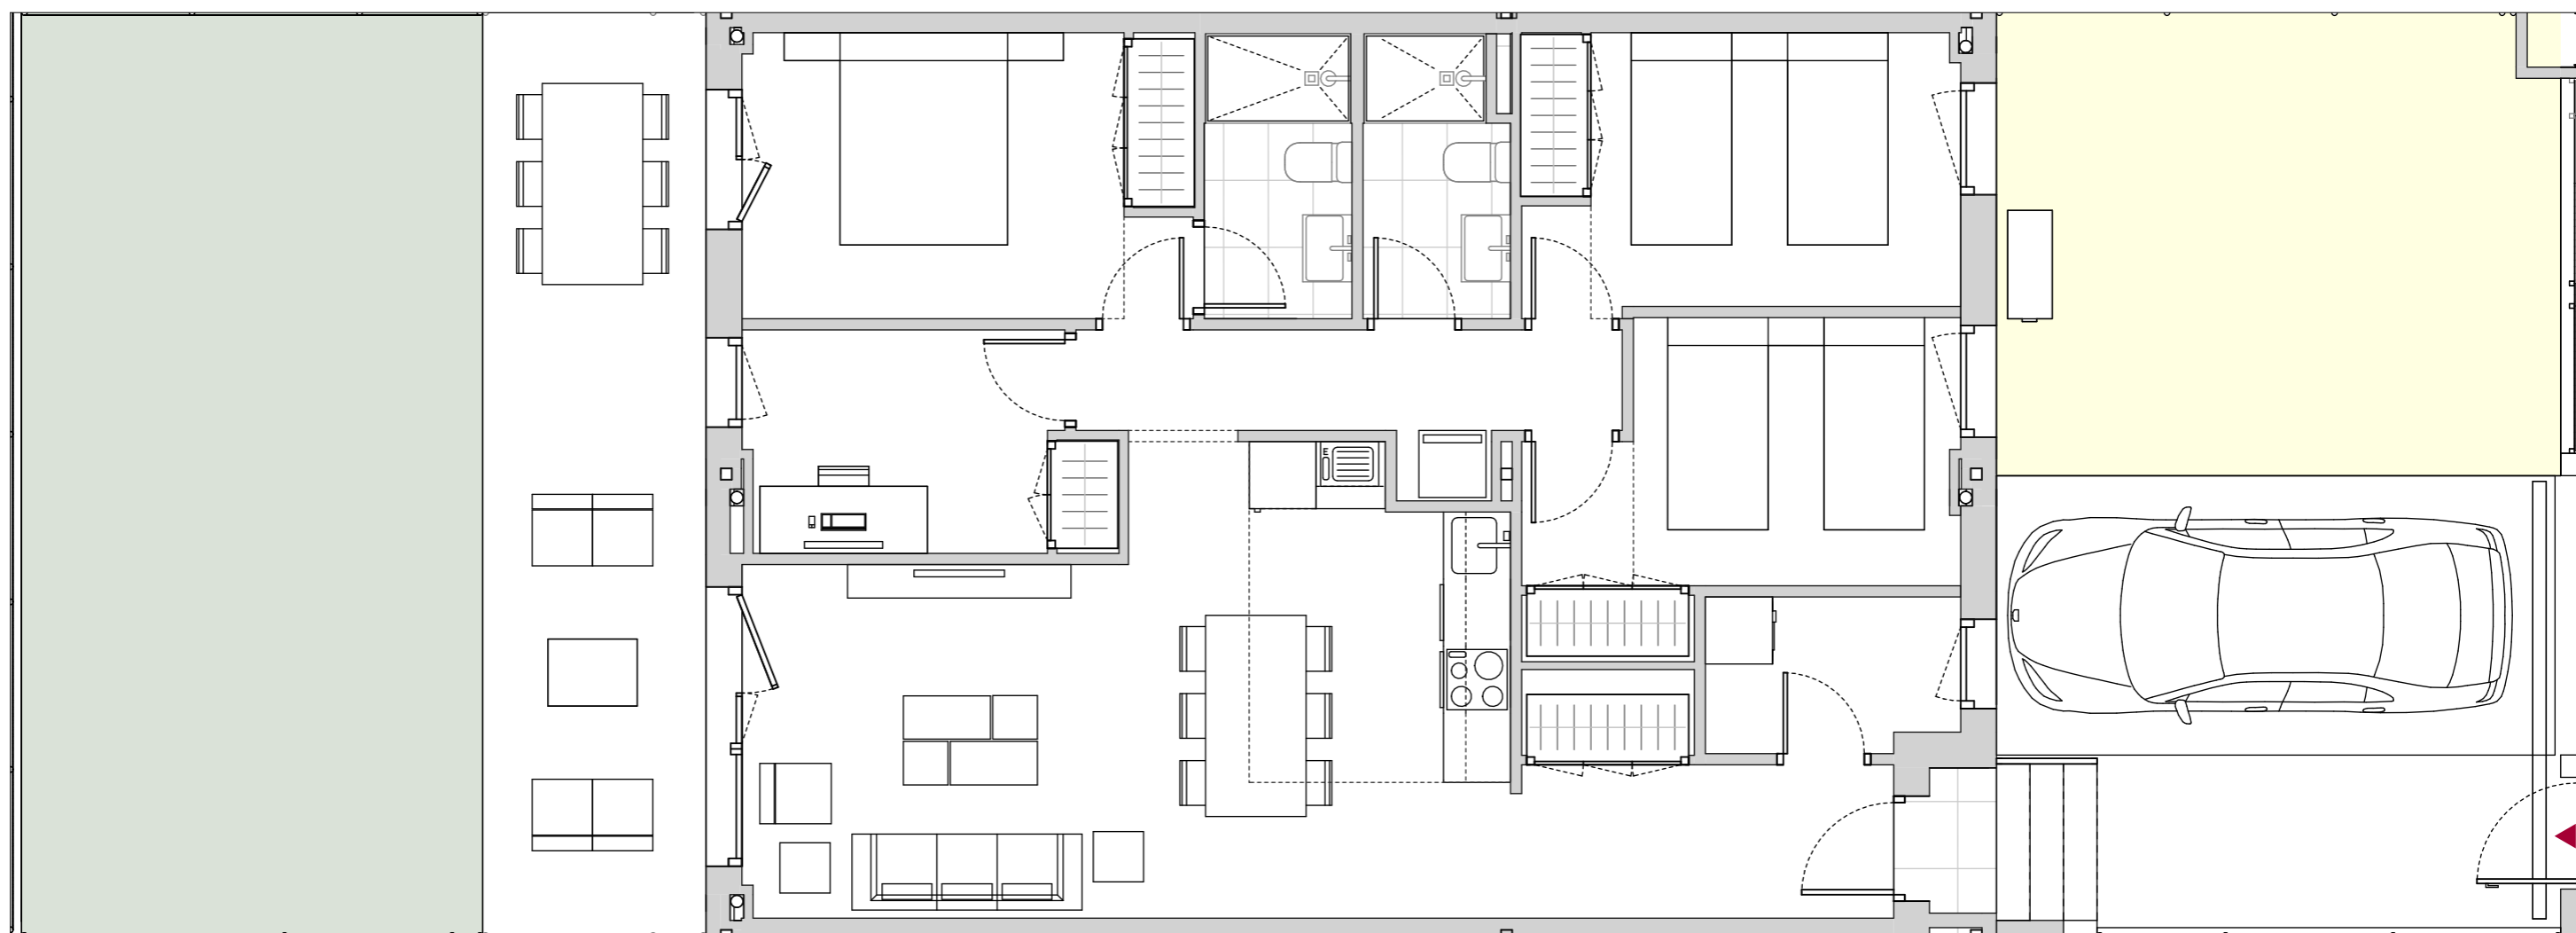

WELLHOMES
illescas

Chalet Adosado | V 2 | Tipo A

4
Habitaciones

2
Baños

190
m² para ti

112
m² construidos